




SEKTION mellan E-E
H 1: 100 L 1: 100

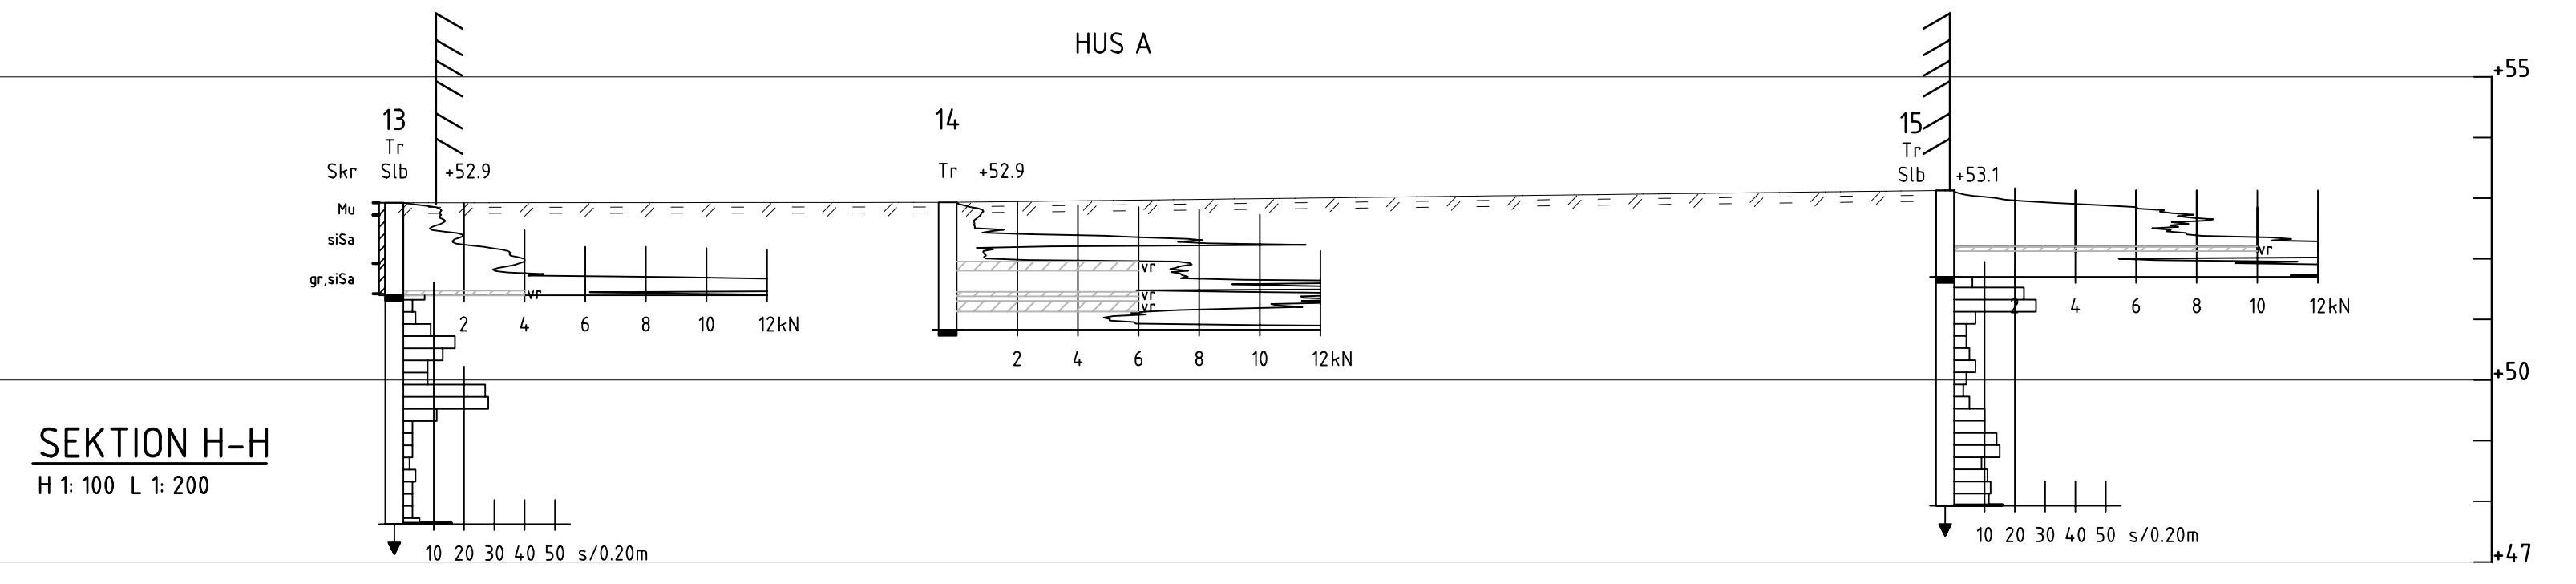


SEKTION H-H
H 1: 100 L 1: 200

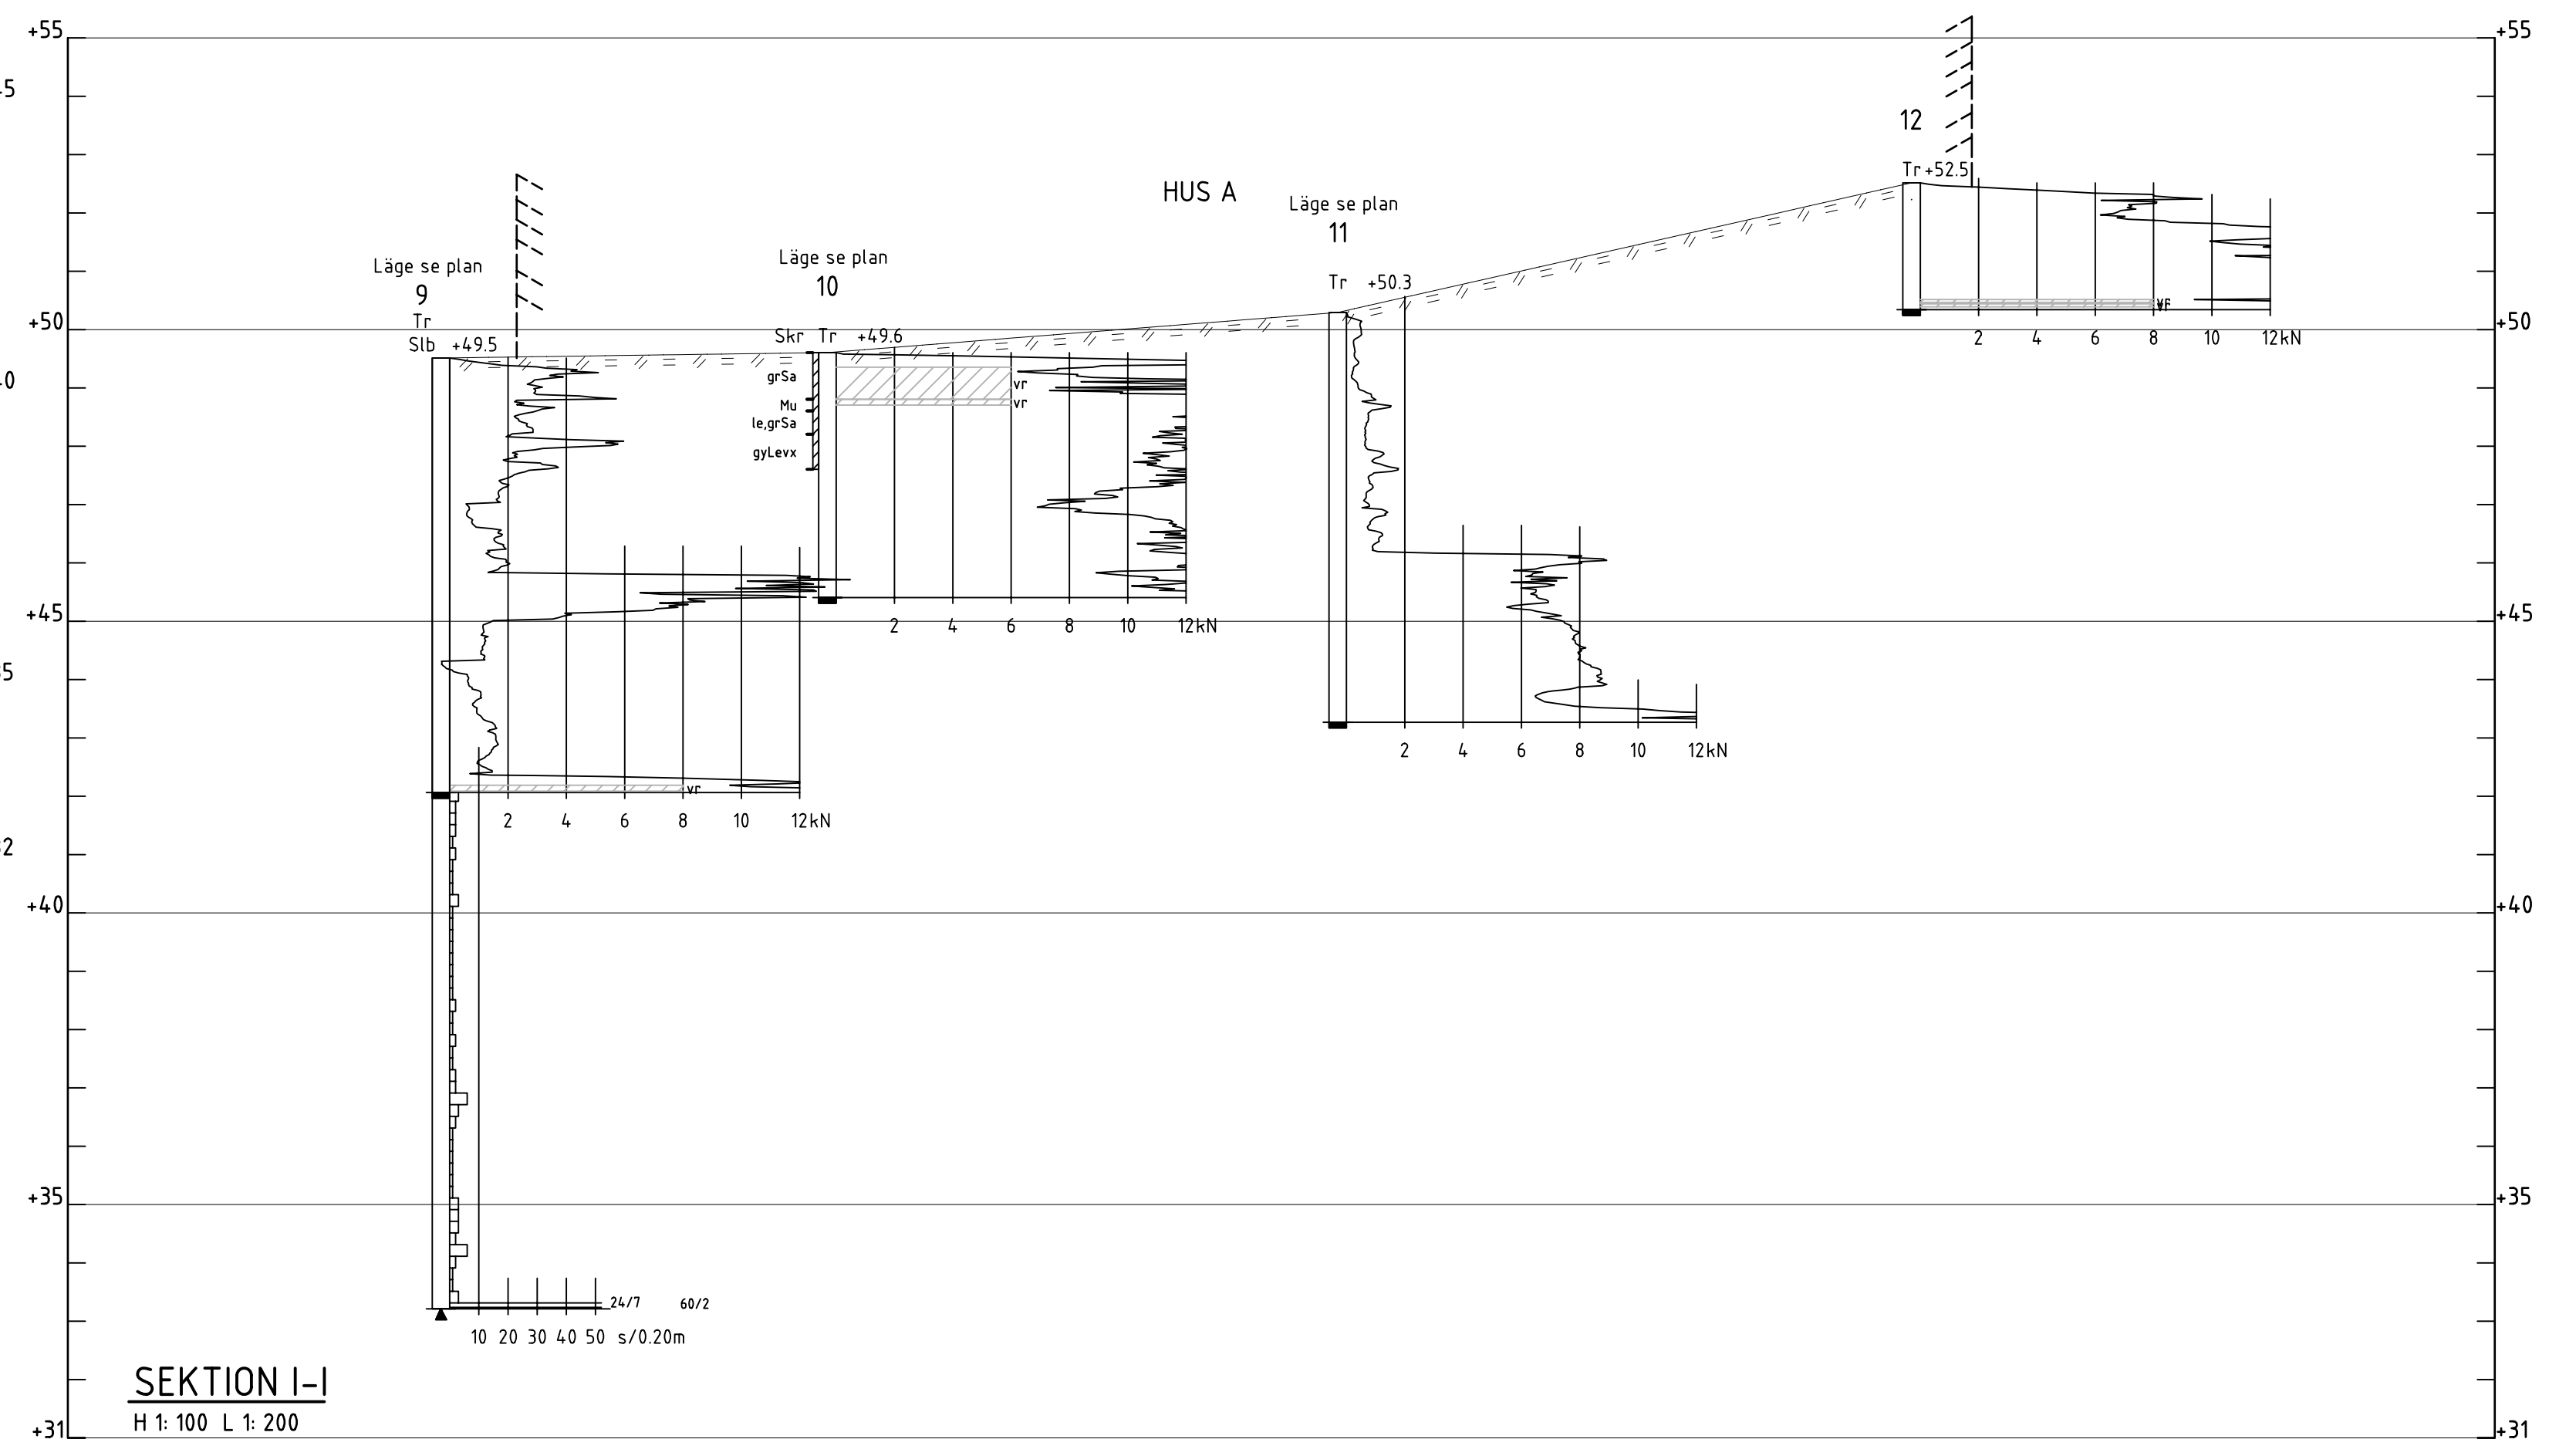

SEKTION I-I
H 1: 100 L 1: 200

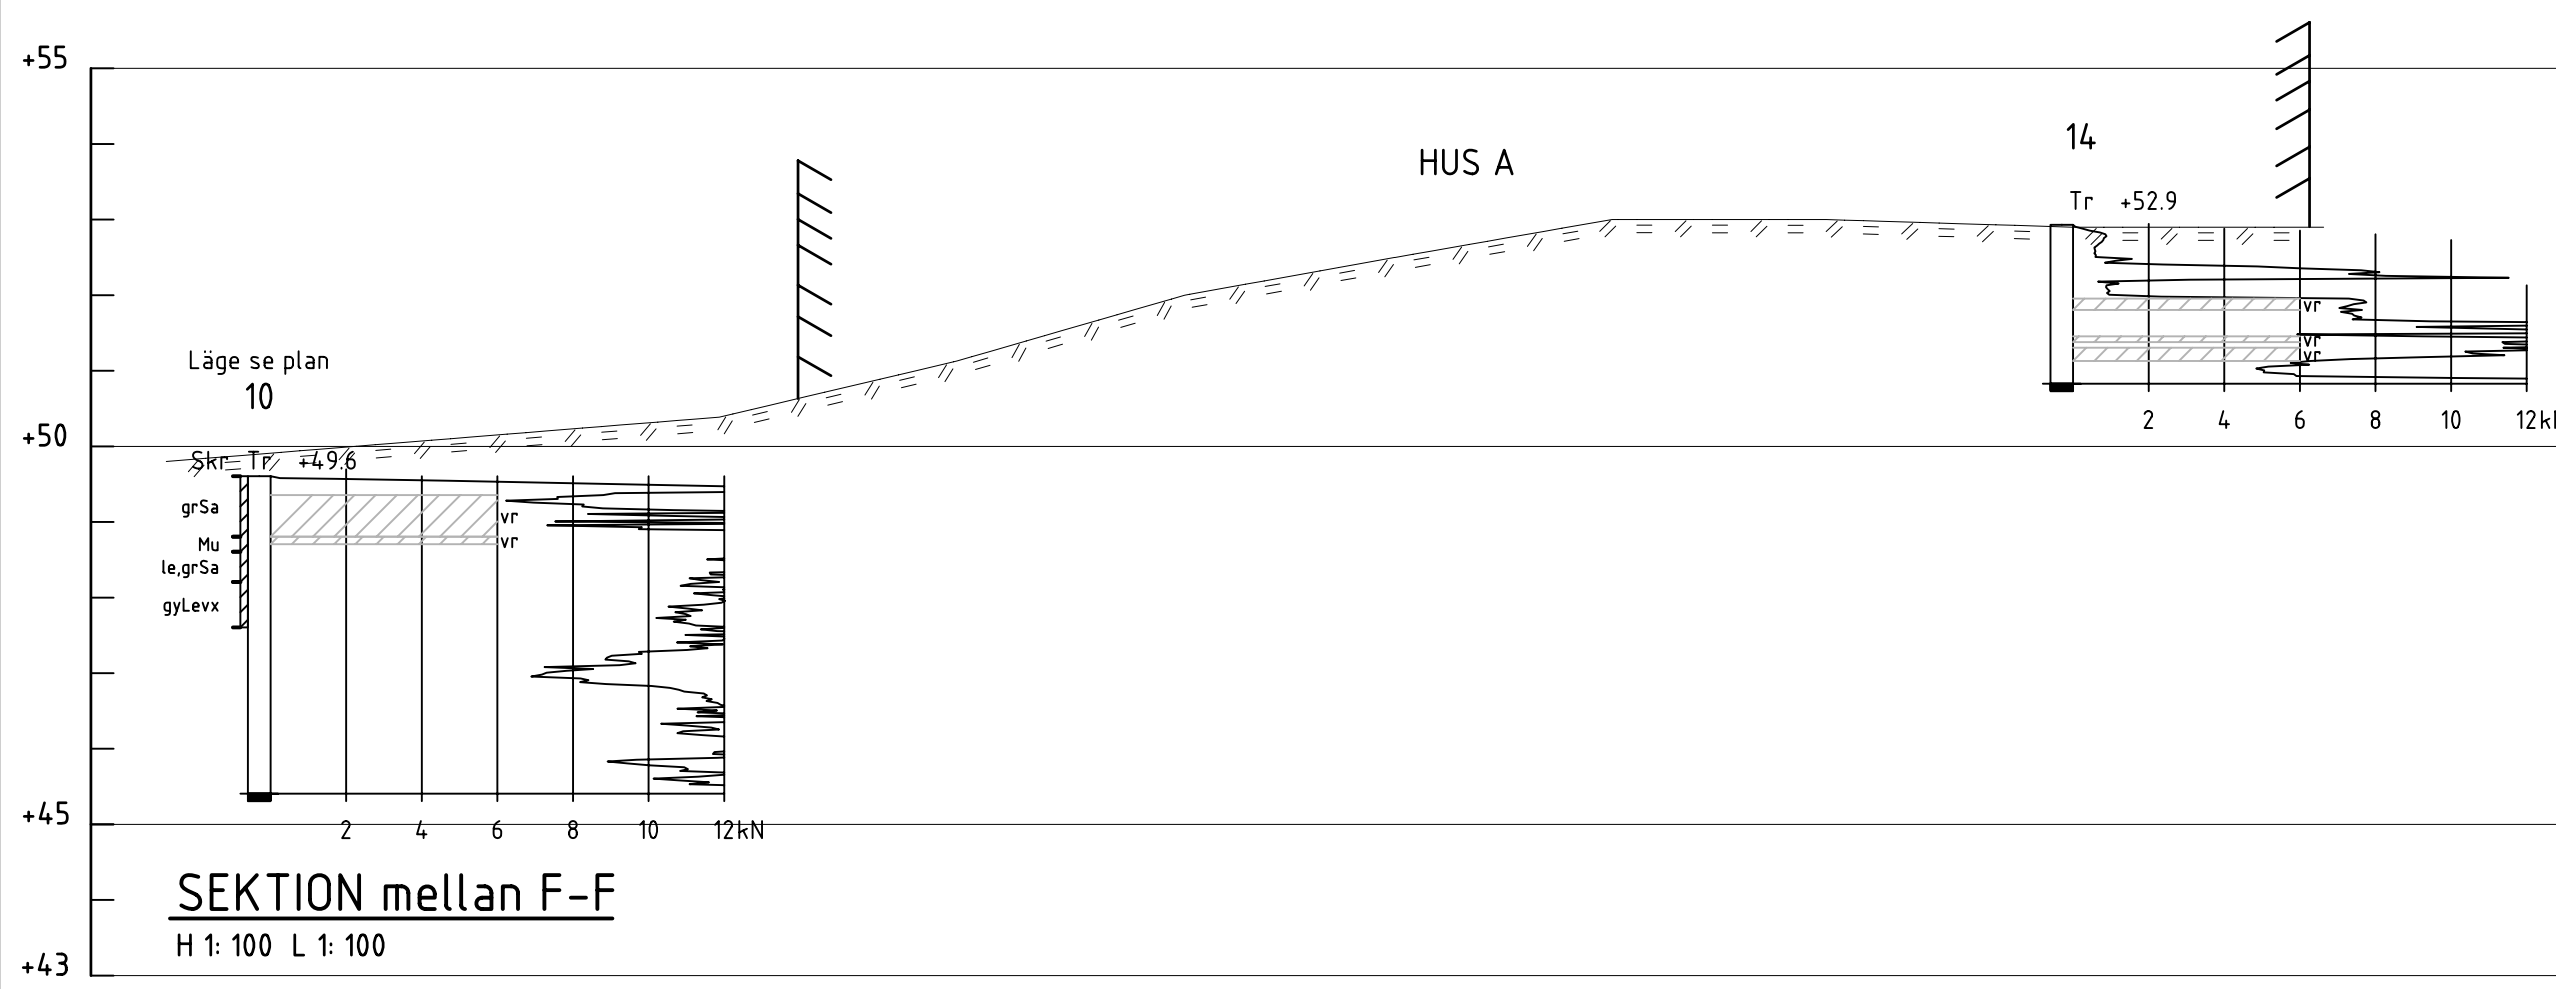


SEKTION mellan F-F
H 1: 100 L 1: 100

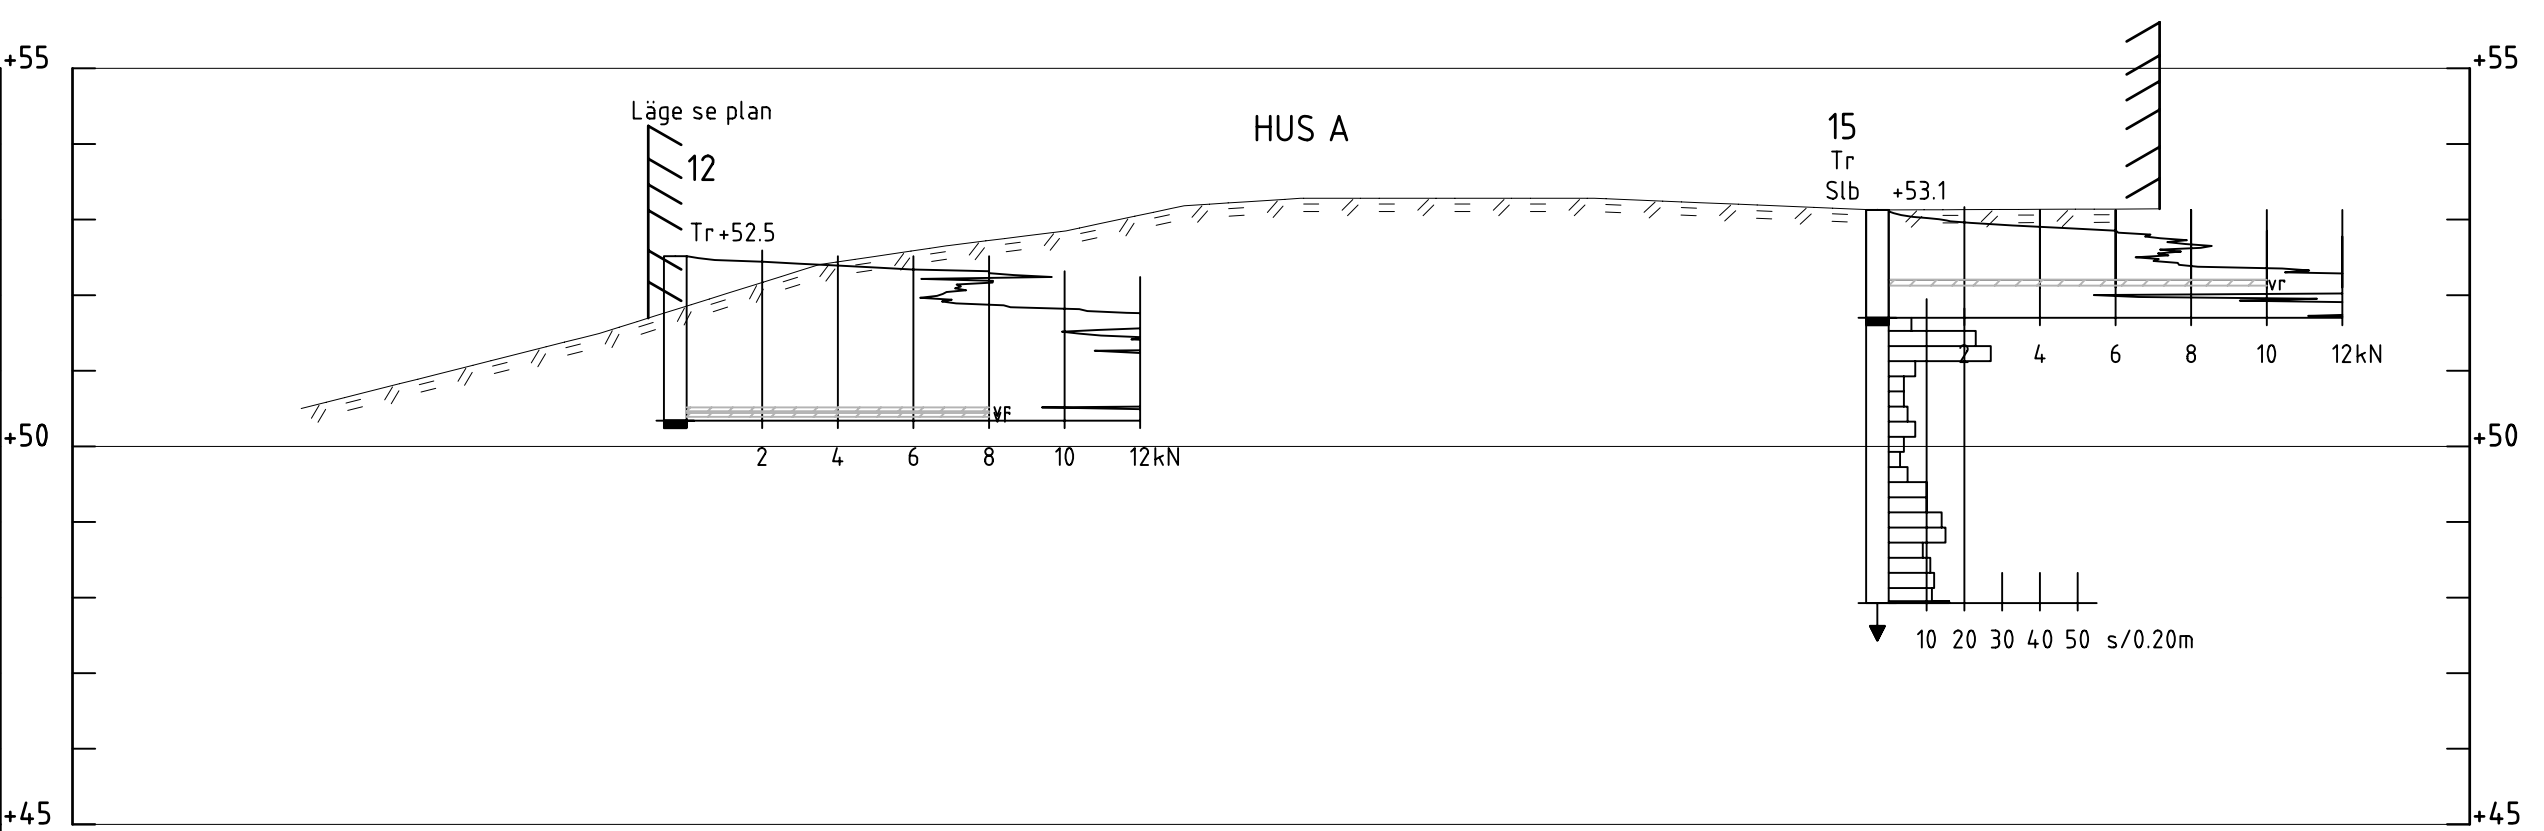

SEKTION mellan G-G
H 1: 100 L 1: 100

Koordinatsystem:
Plan: RT R07 2,5 V 0-15
Höjd: RH70

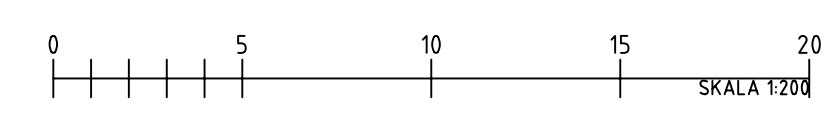

BET	ANT	ÄNDRINGEN AVSER	SIGN	DATUM
Hallsbergs kommun Kv Berg				
VAP VA-Projekt AB Ribbingsgatan 11 703 63 ÖREBRO Tel: 019 - 17 52 00 Fax: 019 - 611 30 11 E-post: vap@vap.se				
UPPDRAG NR 09 391	RITAD/KONSTR AV Marita Nyström	HANDLÄGGARE Sören Jansson		
DATUM 2010-01-25	ANSVARIG			
Hallsberg, Kv Berg 6 o 7 m.fl. - Flerbostadshus Geoteknisk undersökning Sektioner F-F och G-G				
SKALA	NUMMER	IBET		
	09 391-2G			