




SEKTION A-A
H 1: 100 L 1: 200

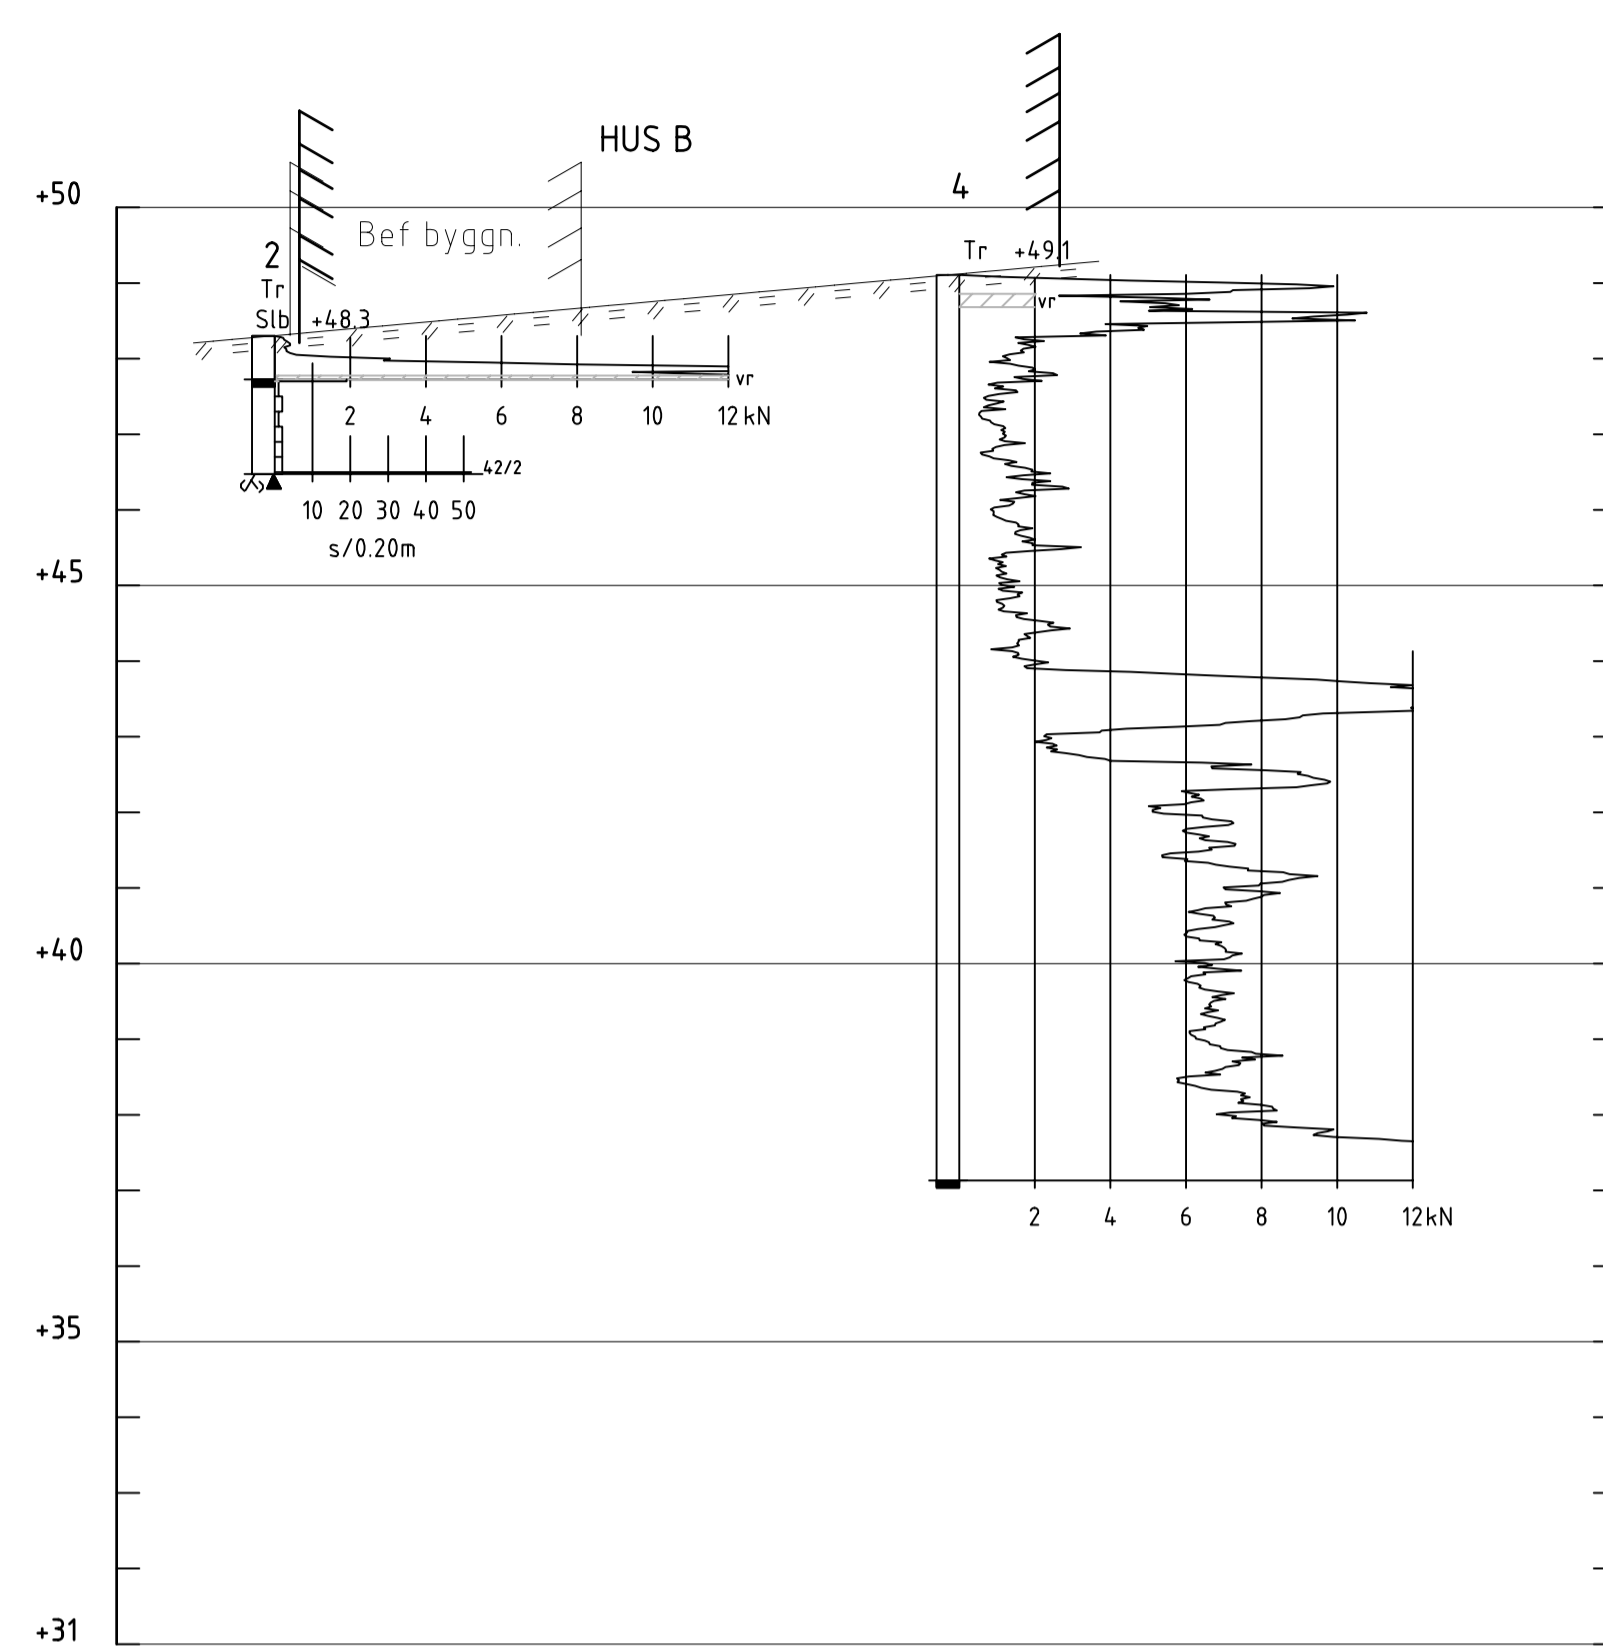


SEKTION B-B
H 1: 100 L 1: 200

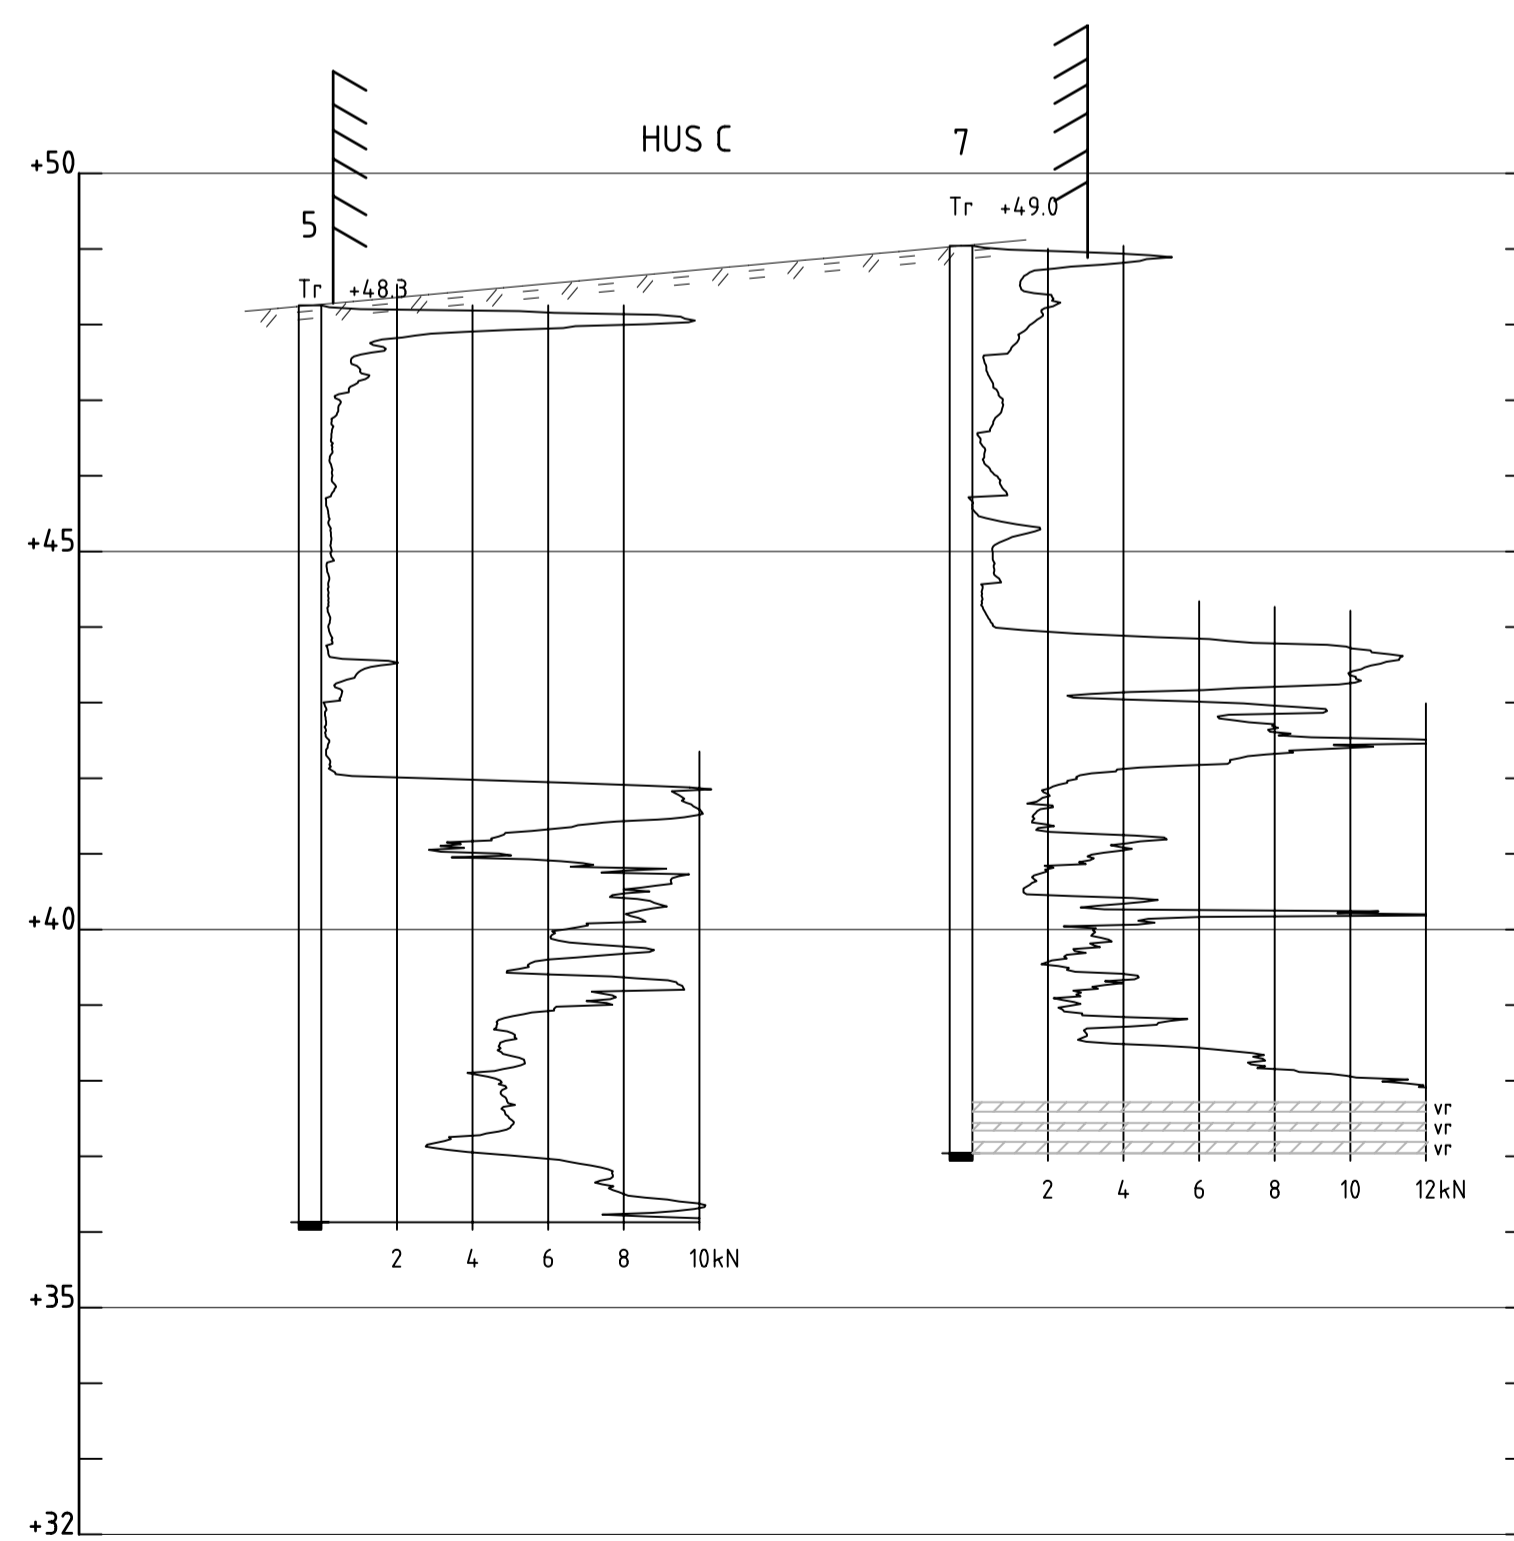

SEKTION C-C
H 1: 100 L 1: 200

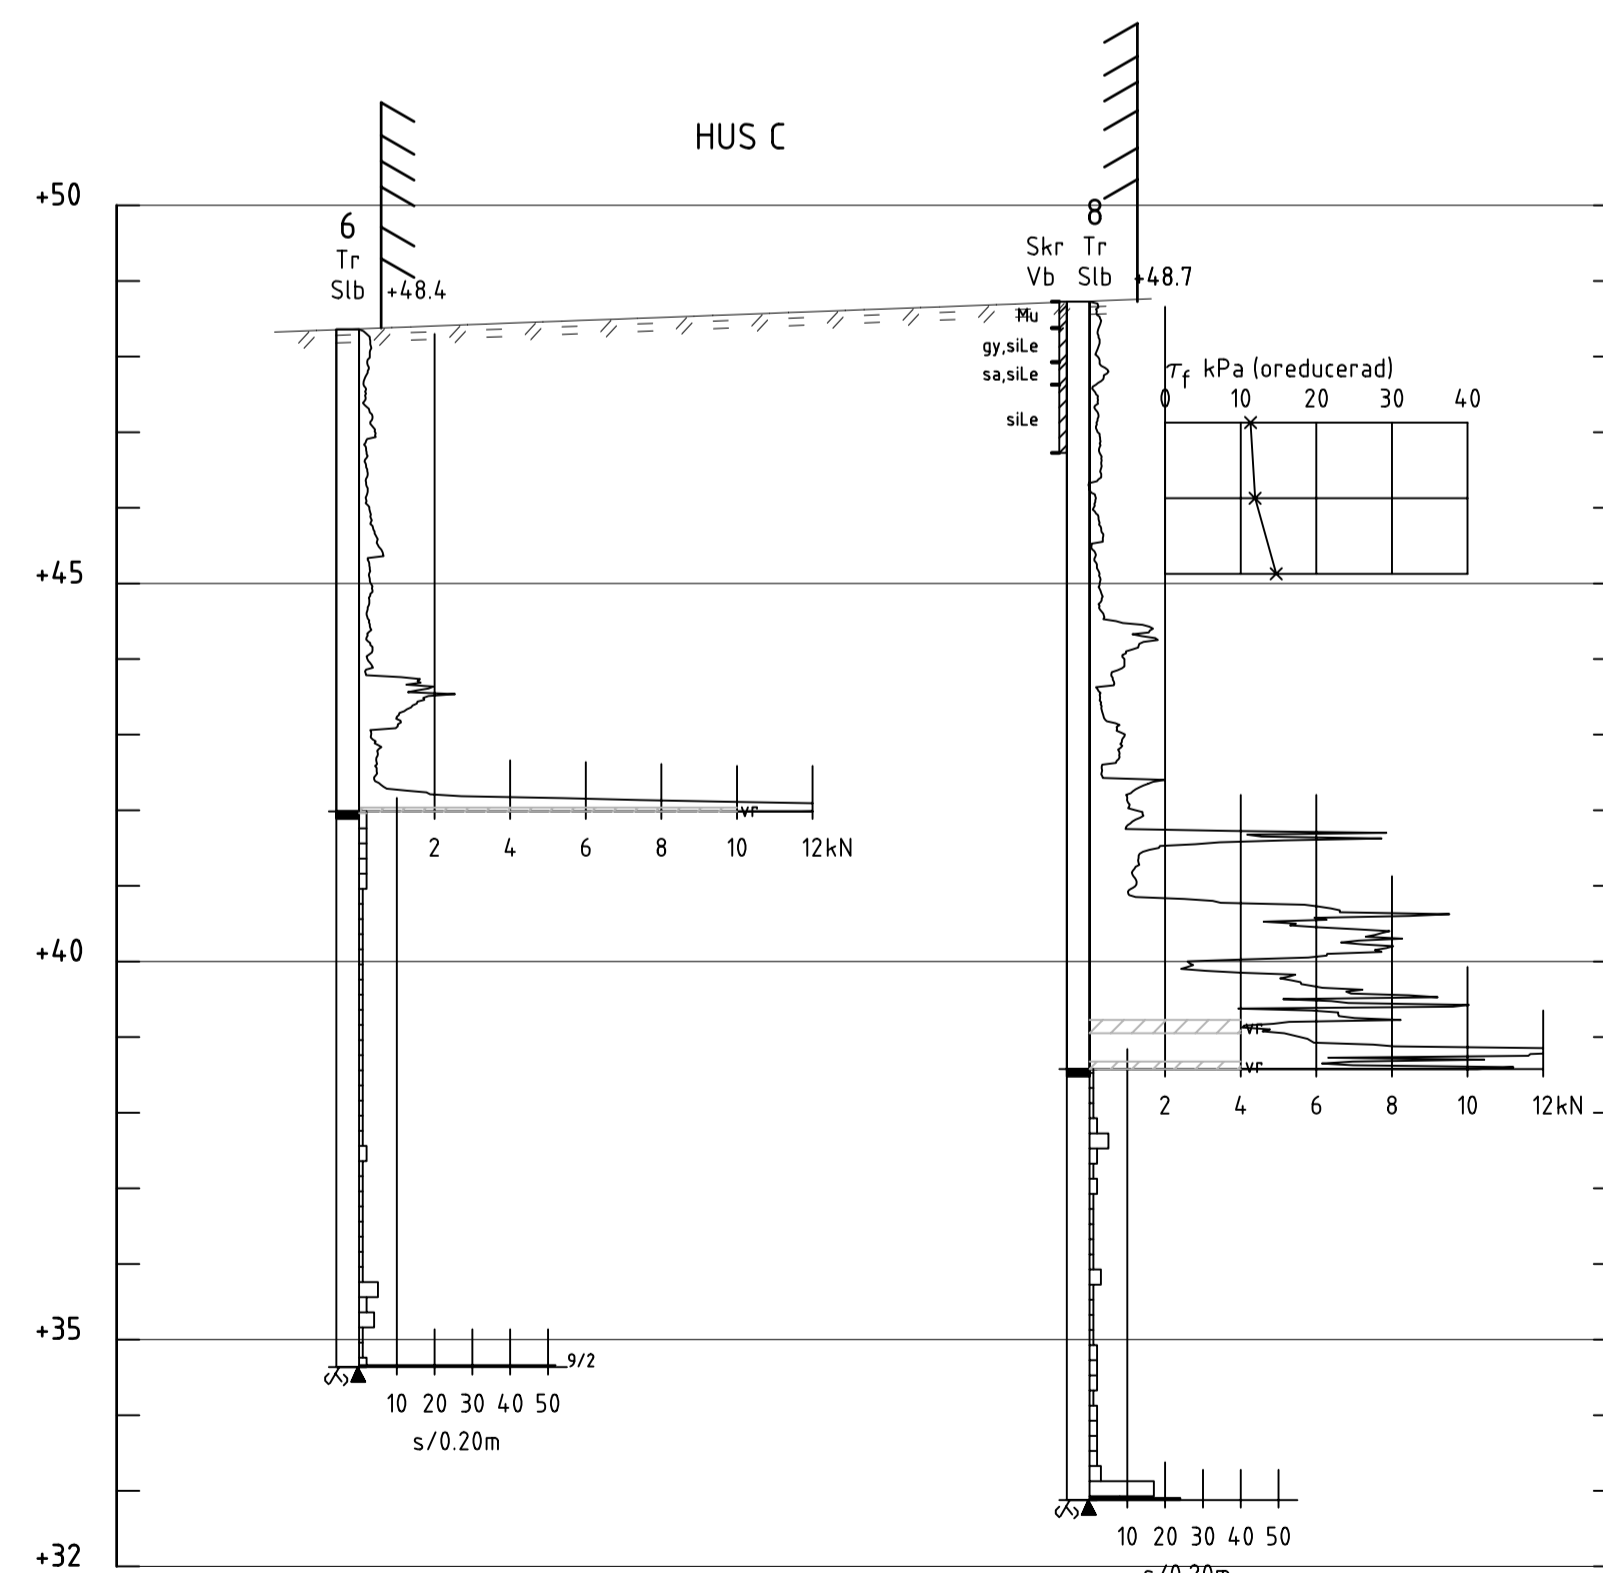


SEKTION D-D
H 1: 100 L 1: 200

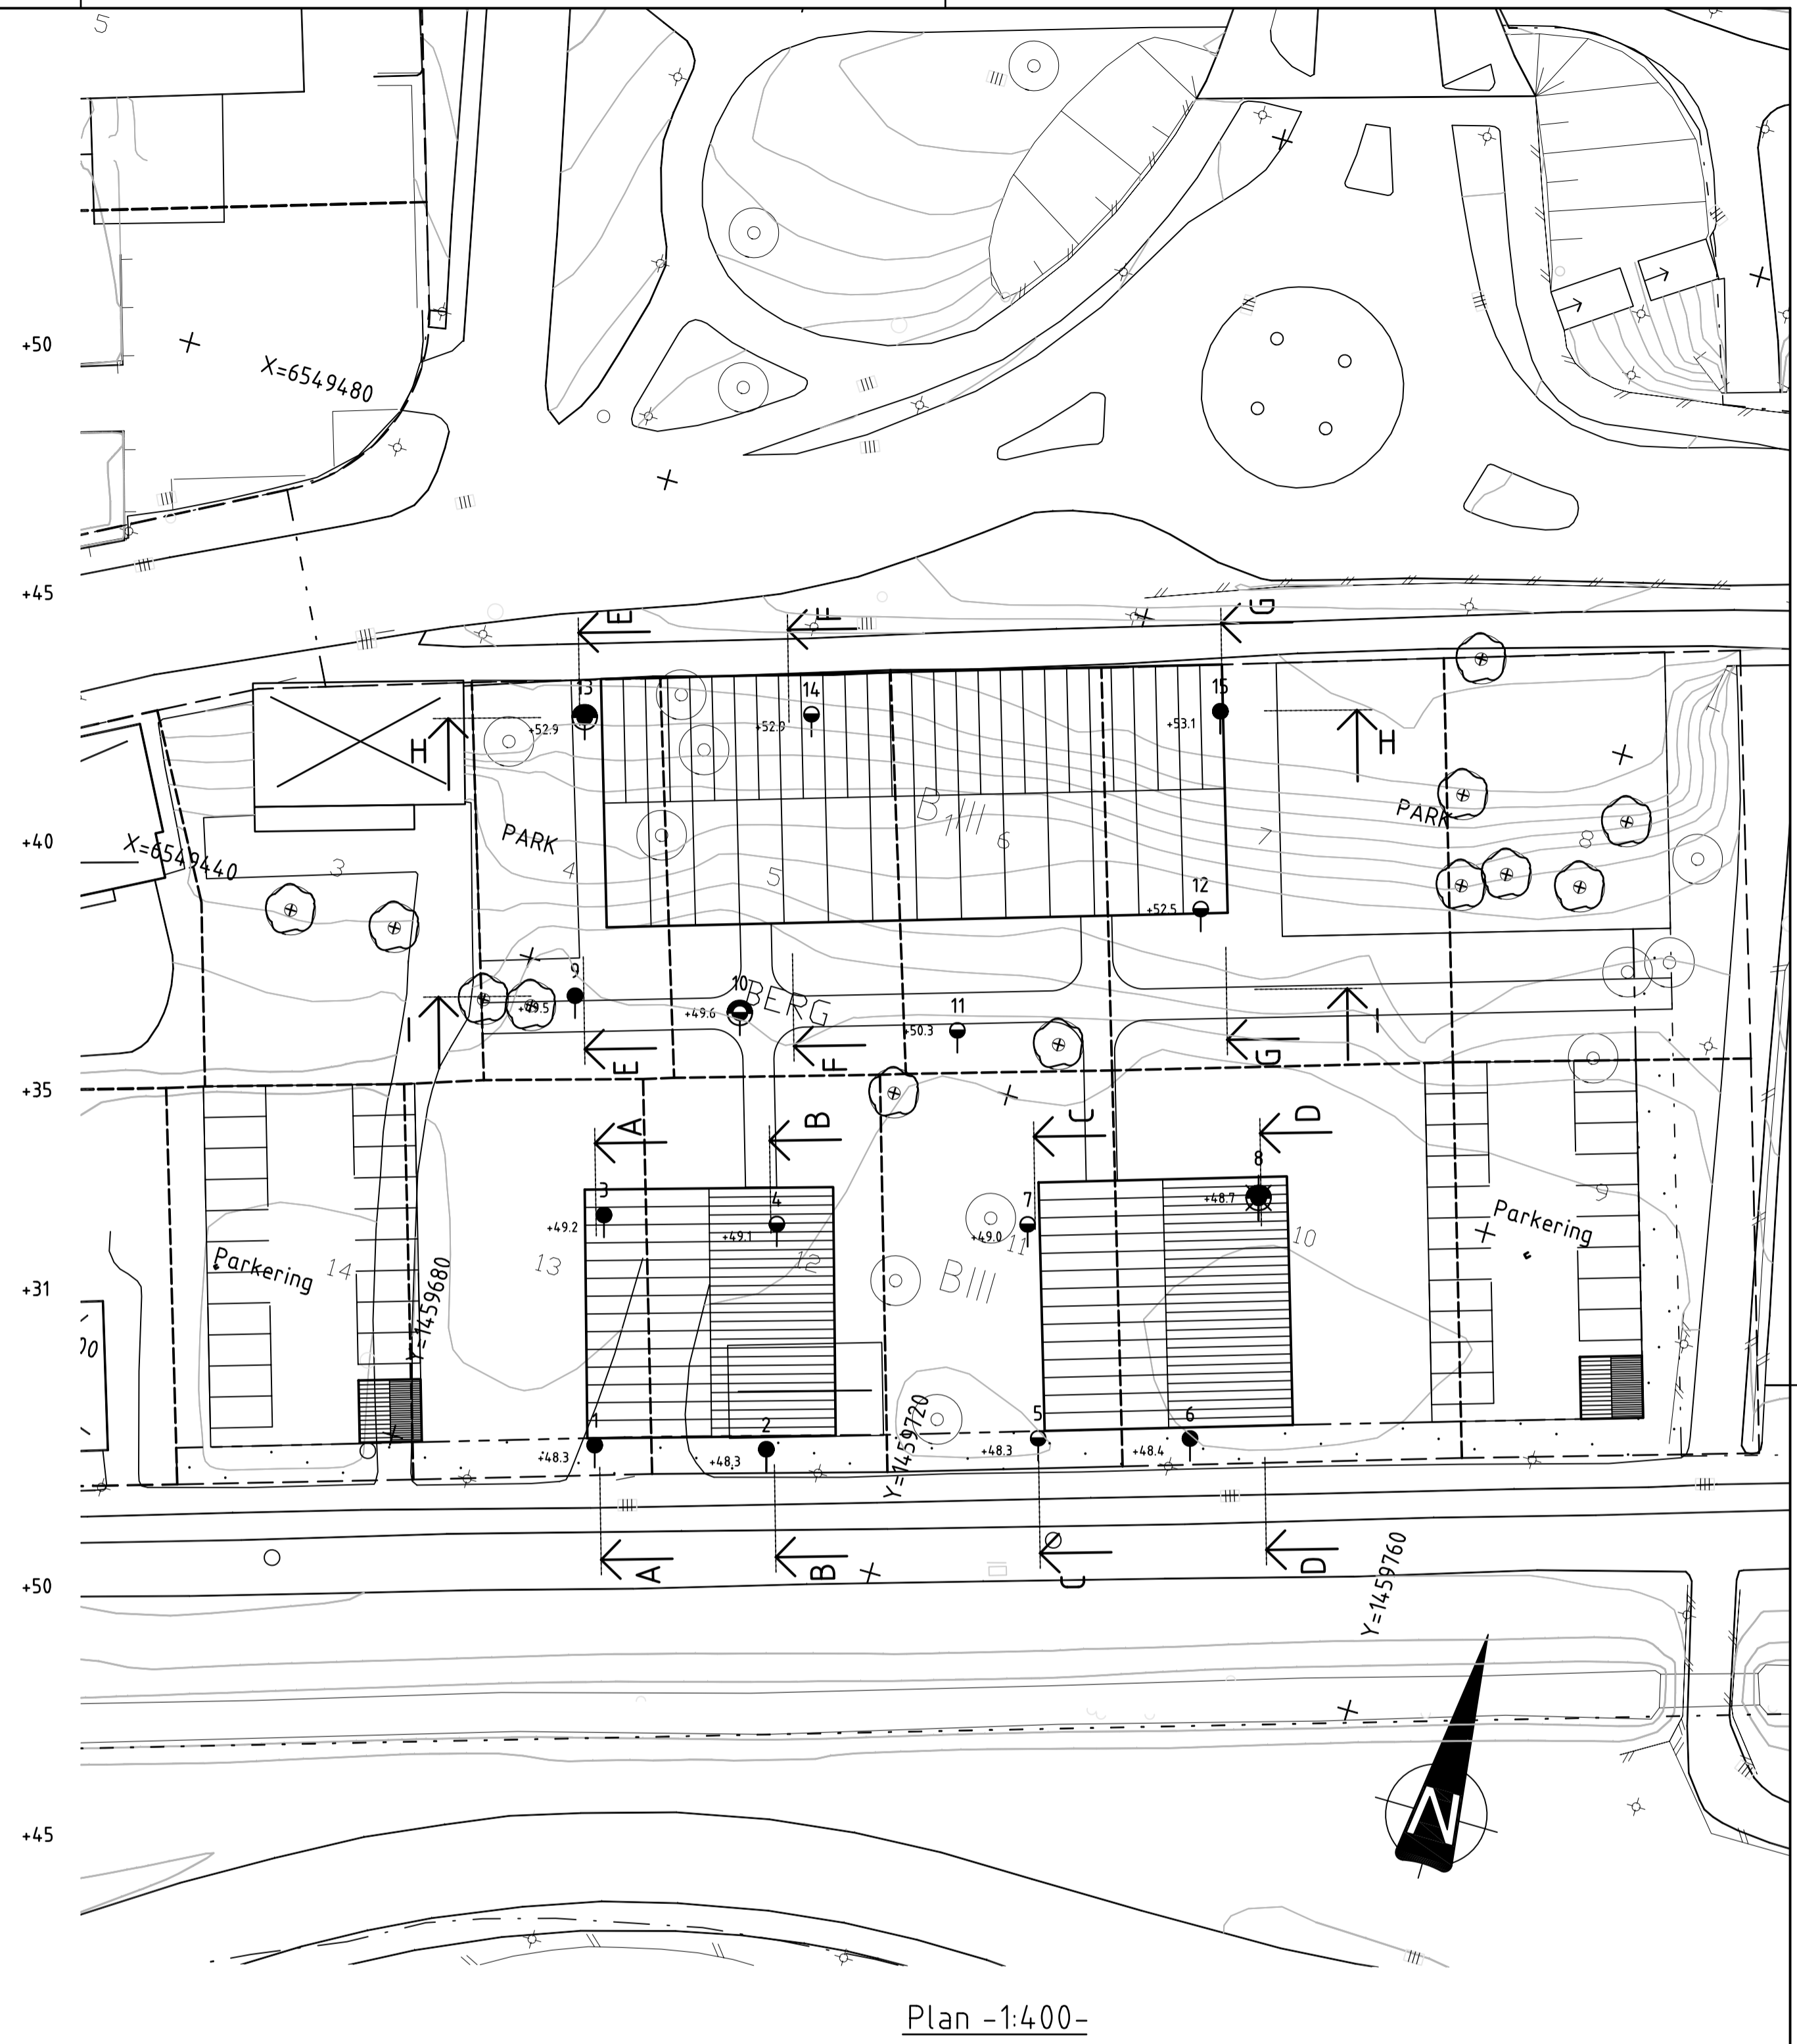


Plan -1:400-

Koordinatsystem:
Plan: RT R07 2,5 V 0-15
Höjd: RH70

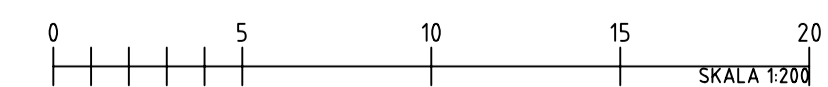

OBS! Vid A3 format gäller halvskala

BET	ANT	ÄNDRINGEN AVSER	SIGN	DATUM
Hallsbergs kommun Kv Berg				
				
VAP VA-Projekt AB Ribbingsgatan 11 703 63 ÖREBRO Tel: 019 - 17 52 00 Fax: 019 - 611 30 11 E-post: vap@vap.se				
UPPDRAG NR 09 391	RITAD/KONSTR AV Marita Nyström	HANDLÄGGARE Sören Jansson		
DATUM 2010-01-25	ANSVARIG			
Hallsberg, Kv Berg 6 o 7 m.fl. - Flerbostadshus Geoteknisk undersökning Borrplan och sektioner				
SKALA 1:400	NUMMER 09 391-1G	IBET		